panurania
uraniagroup

Uran SIP
Partition MGO

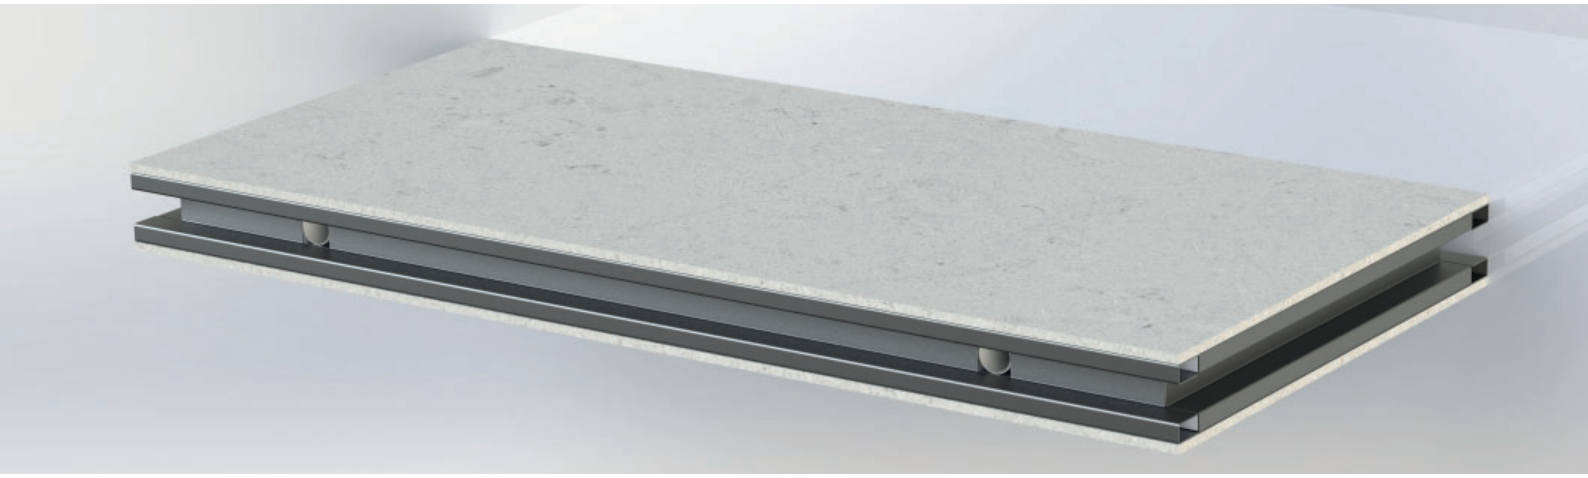

Panneau structurel isolé, utilisé comme mur extérieur dans le système de construction Panhouse, avec revêtement extérieur en oxyde de magnésium. À l'intérieur, des tuyaux en PVC sont prévus pour le passage des équipements techniques (électricité, eau et gas) ; il peut aussi être peint comme un mur traditionnel ou être revêtu pour y installer des carreaux en céramique et des armoires murales.

Certifications

Marquage CE
conformément à EN 14509

30 REI

Résistance au feu
30 minutes REI
conformément à la norme EN 1361-1

Utilisation et caractéristiques

Structures résidentielles

Isolation thermique

Assemblage rapide

Dessin technique

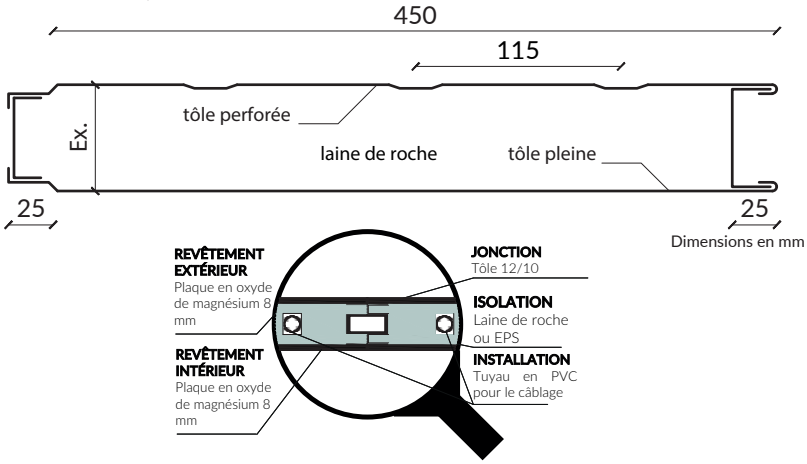

Dimensions de référence* :

Largeur.	Longueur.	Épaisseur.
1060-1200 mm	max 3600 mm	50-100 mm

* Il est possible de personnaliser les dimensions afin d'anticiper les coupes et ajustements.

ISOL.	ÉPAISSEUR (mm)	U (W/m²K)	POIDS (kg/m²)
EPS	80	0,60	25,3
EPS	100	0,45	26,3
EPS	120	0,36	27,3
LR	80	0,64	28,3
LR	100	0,48	30,7
LR	120	0,39	33,2

panurania.com
Adresse : Via Campania, 8/H Poggibonsi (SI) Italy 53036 - **Tel:** +39 055 80551 - **E-mail:** panurania@urania.group